



# Residencial La Magòria

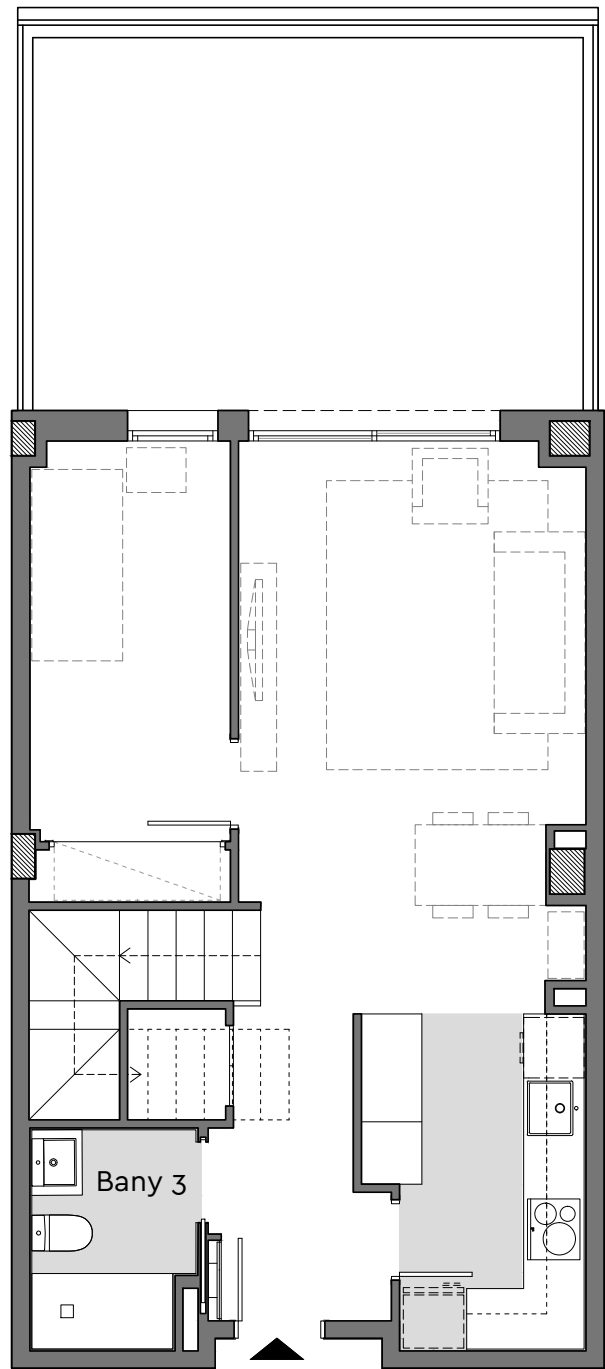


Planta inferior

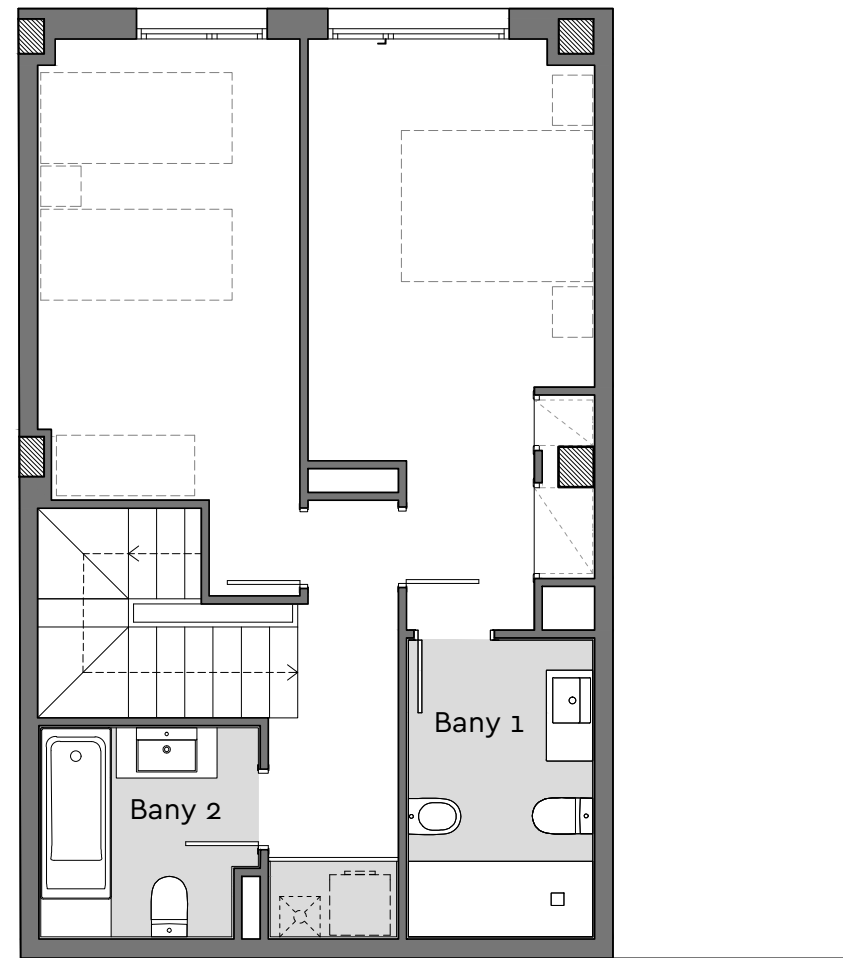

Planta superior

Planta: Baixa  
 Porta: 7a  
 C/ Tort, 16  
 Barcelona

Superfície Construïda Interior:	106,48 .m <sup>2</sup>
Superfície Construïda Exterior Coberta:	- .m <sup>2</sup>
Total Superfície Construïda:	106,48 .m <sup>2</sup>
Superfície Útil Interior:	89,37 .m <sup>2</sup>
Superfície Exterior Descoberta:	21,98 .m <sup>2</sup>

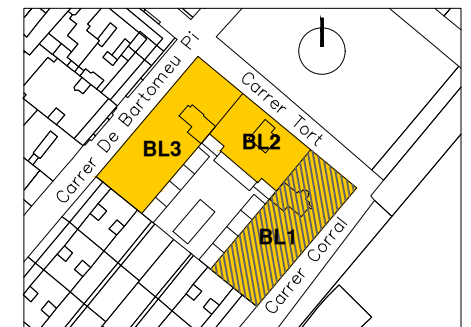


Ubicació




C/Corral

Plànol Clau

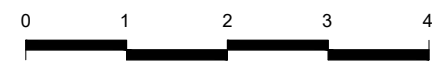


Data: 30 abril 2021 Escala 1/75

# Residencial La Magòria

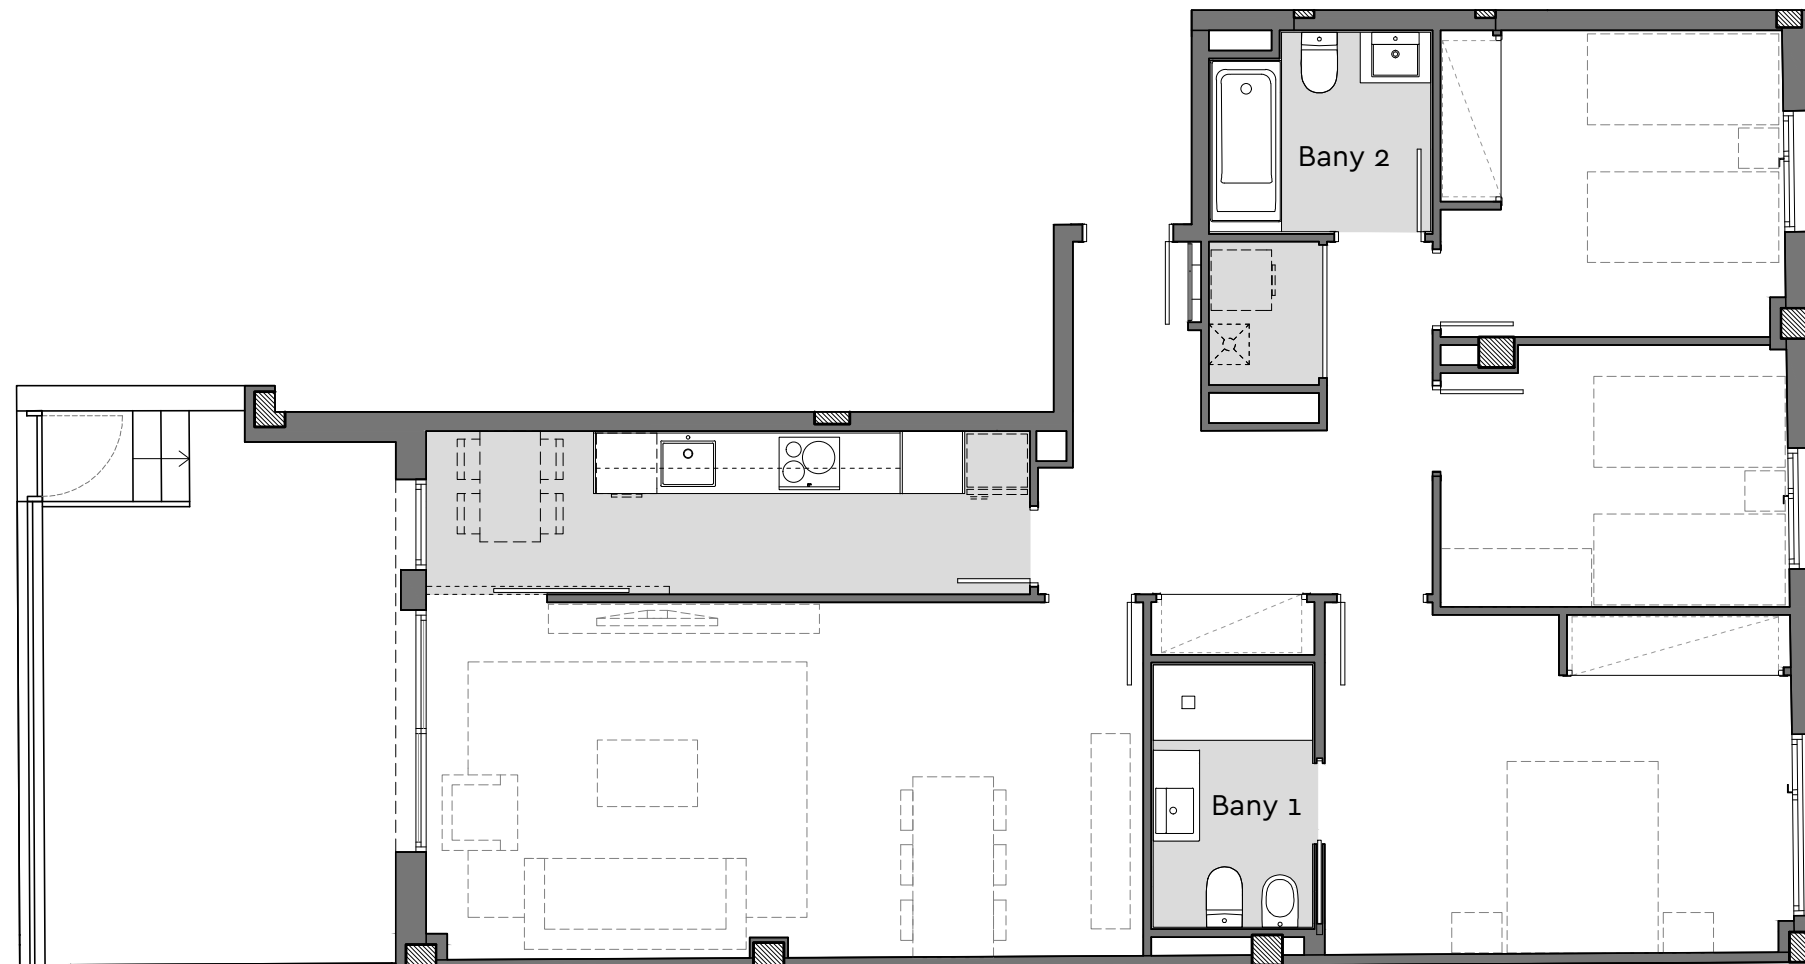


Planta: Baixa  
Porta: 3a  
C/ Tort, 14  
Barcelona

Superfície Construïda Interior:	103,13, m <sup>2</sup>
Superfície Construïda Exterior Coberta:	6,17, m <sup>2</sup>
Total Superfície Construïda:	109,30, m <sup>2</sup>
Superfície Útil Interior:	89,93, m <sup>2</sup>
Superfície Exterior Descoberta:	14,04, m <sup>2</sup>

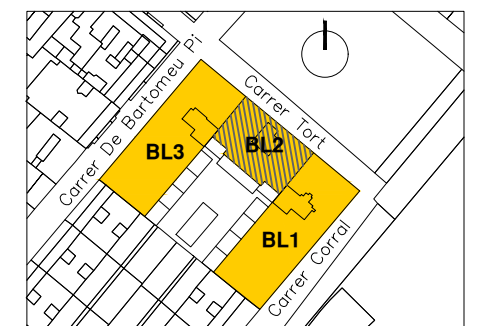

Ubicació

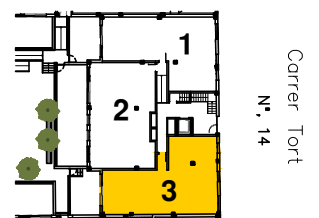


Plànol Clau




Data: 14 abril 2021 Escala 1/75

# Residencial La Magòria

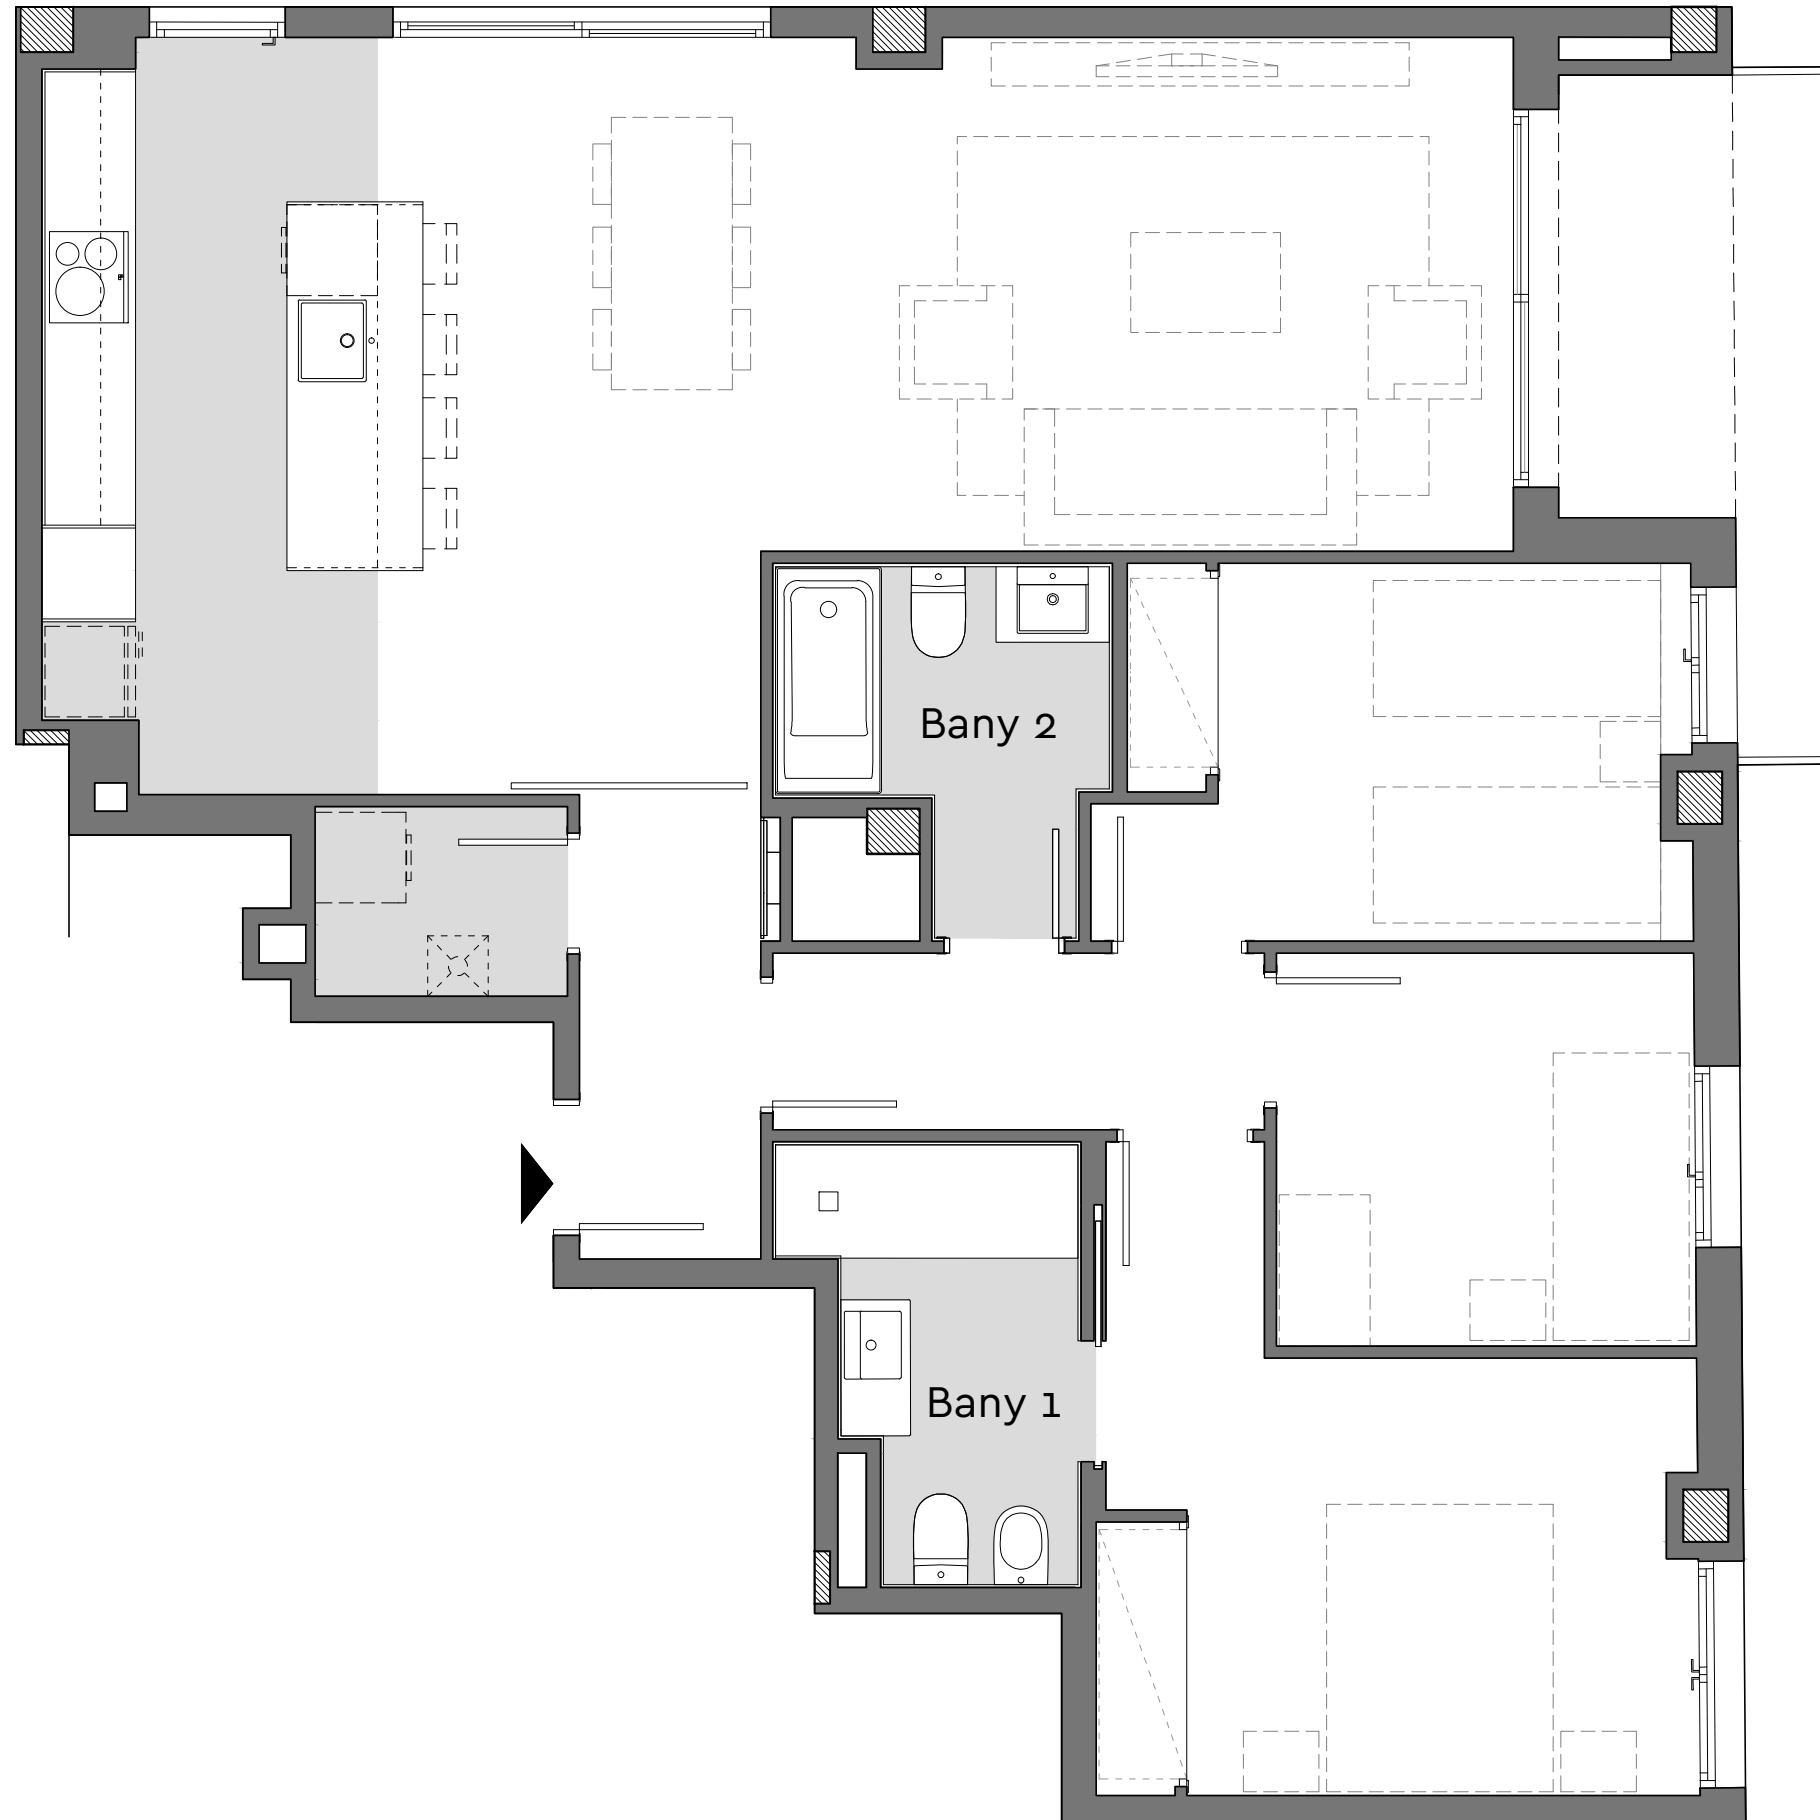


Planta: Primera  
Porta: 6a  
C/ Tort, 16  
Barcelona

Superfície Construïda Interior:	103,47, m <sup>2</sup>
Superfície Construïda Exterior Coberta:	3,39, m <sup>2</sup>
Total Superfície Construïda:	106,86, m <sup>2</sup>
Superfície Útil Interior:	87,41, m <sup>2</sup>
Superfície Exterior Descoberta:	3,23, m <sup>2</sup>

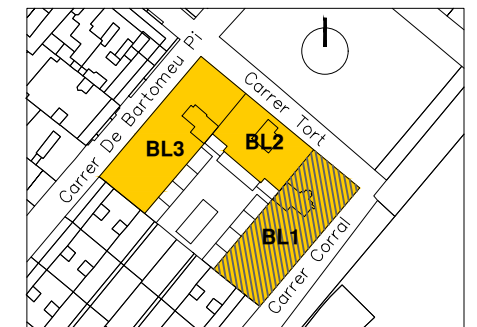

Ubicació

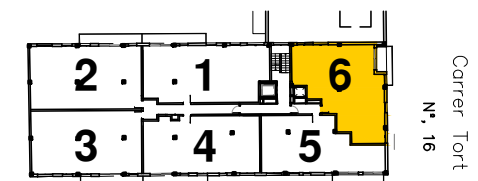

C/Corral


Plànol Clau



Data: 30 abril 2021


Escala 1/50

# Residencial La Magòria


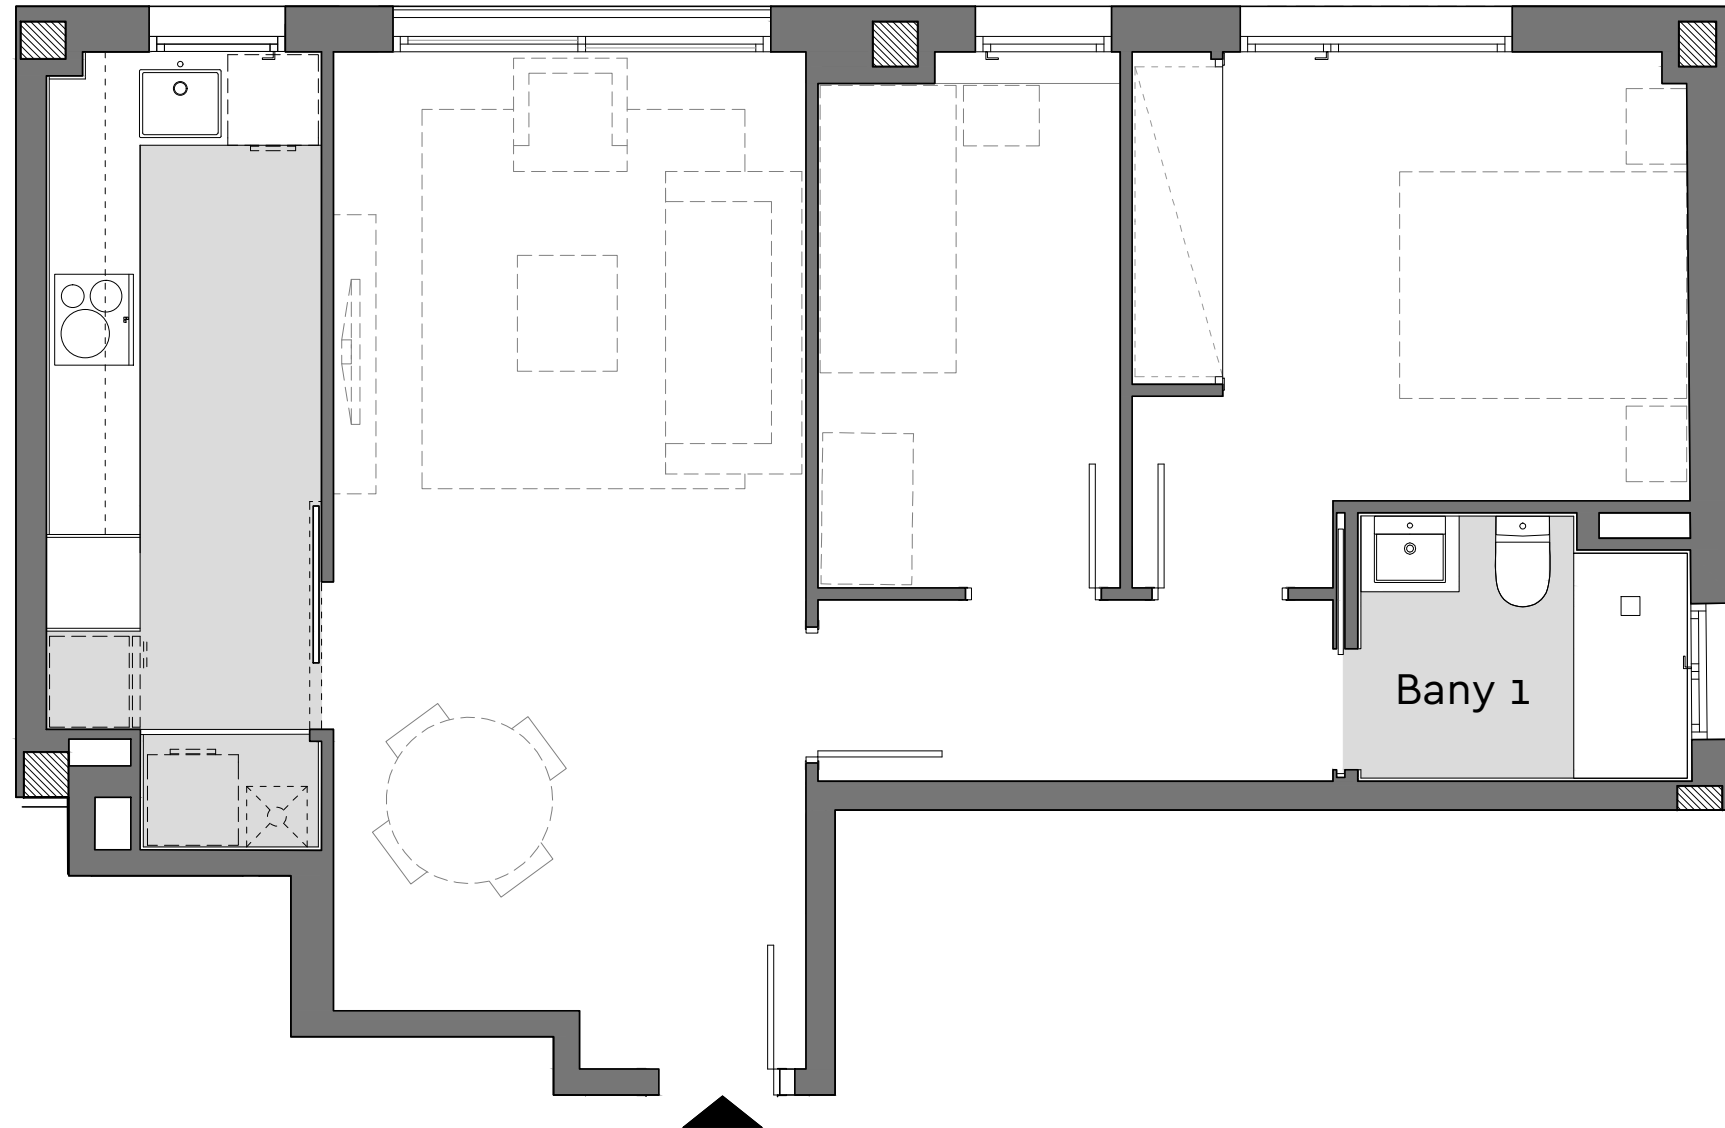


Planta: Tercera  
Porta: 7a  
C/ Tort, 16  
Barcelona

Superfície Construïda Interior:	65,45 ,m <sup>2</sup>
Superfície Construïda Exterior Coberta:	- ,m <sup>2</sup>
Total Superfície Construïda:	65,45 ,m <sup>2</sup>
Superfície Útil Interior:	55,39 ,m <sup>2</sup>
Superfície Exterior Descoberta:	- ,m <sup>2</sup>

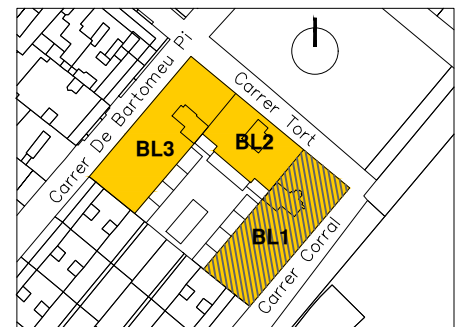


Ubicació

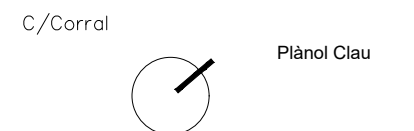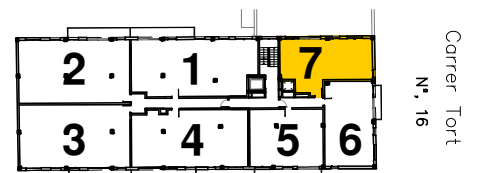


0 1 2 3  
Data: 30 abril 2021 Escala 1/50

# Residencial La Magòria

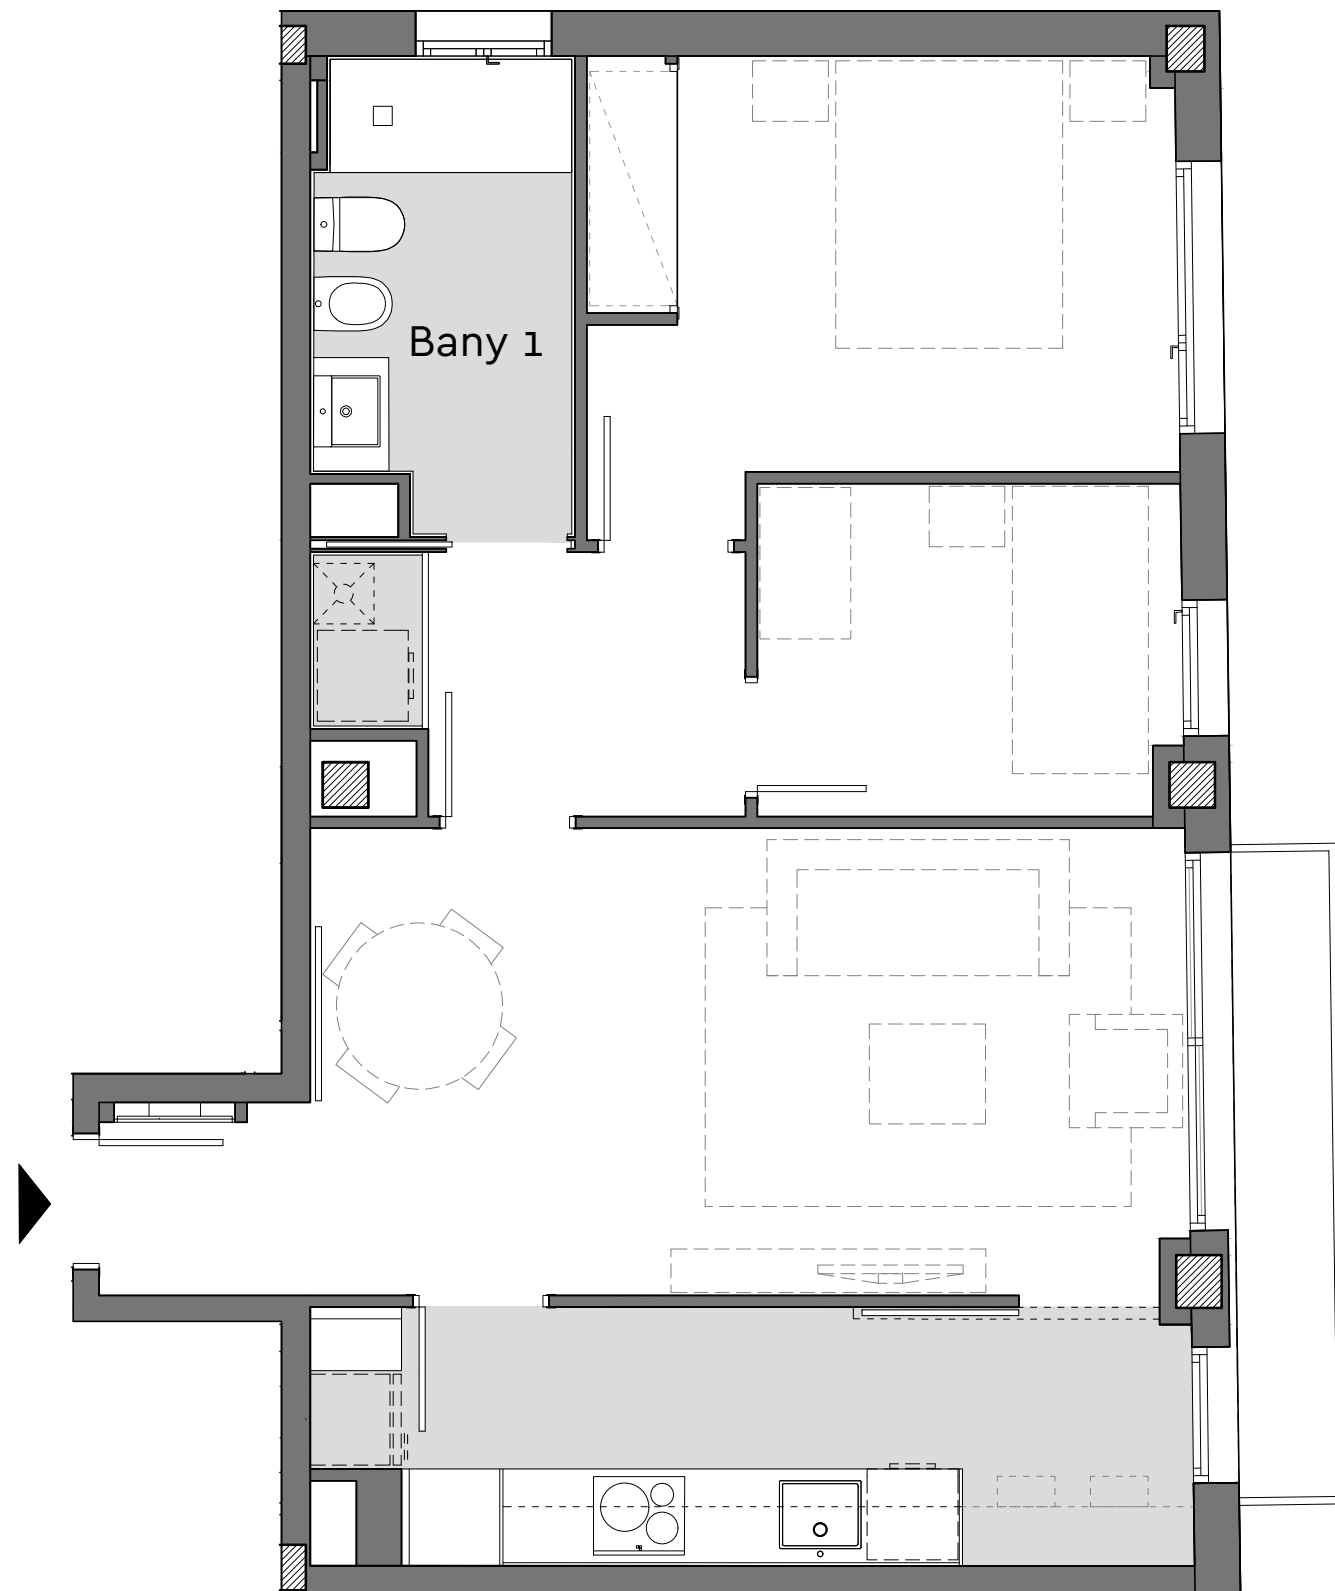


Planta: Segona  
Porta: 2a  
C/ Tort, 10  
Barcelona

Superfície Construïda Interior:	66,16 ,m <sup>2</sup>
Superfície Construïda Exterior Coberta:	1,97 ,m <sup>2</sup>
Total Superfície Construïda:	68,13 ,m <sup>2</sup>
Superfície Útil Interior:	55,63 ,m <sup>2</sup>
Superfície Exterior Descoberta:	1,09 ,m <sup>2</sup>

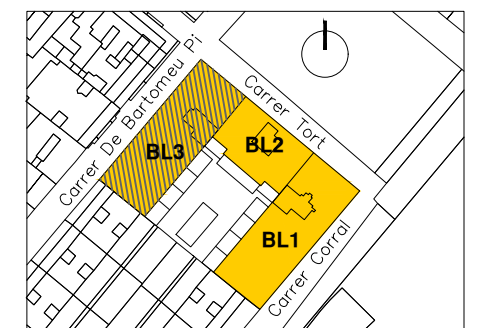


Ubicació

C/Bartomeu Pi

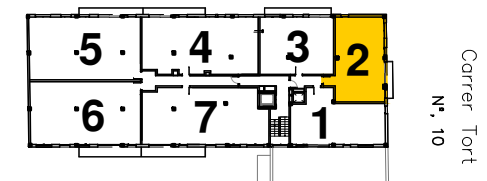

Plànol Clau

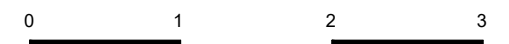

Data: 17 juny 2021

Escala 1/50